

MFH 1



ARCHITEKTUR & BAUMANAGEMENT  
FINSTERGASSE 33  
CH-5246 SCHERZ  
TEL 056 444 95 15  
FAX 056 444 95 14  
NATEL 079 432 61 61

BAUHERR:  
BAUKONSORTIUM  
"AERMELGASS"  
PER. ADR. STOOP AG  
5246 SCHERZ


**1. OBERGESCHOSS**  
**1:100**

DER BAUHERR:  
DER GRUNDEIGENTÜMER:  
DER PLANVERFASSER:

DAT.: 12.01.2010  
GEZ.: gg  
FORM.: A2  
REV.: 01.02.2010  
REV.: 09.04.2010

OBJEKT:  
2 MEHRFAMILIEN-  
HÄUSER MIT  
EINSTELLHALLE  
PARZ. 167, LUPFIG

2036  
**6**

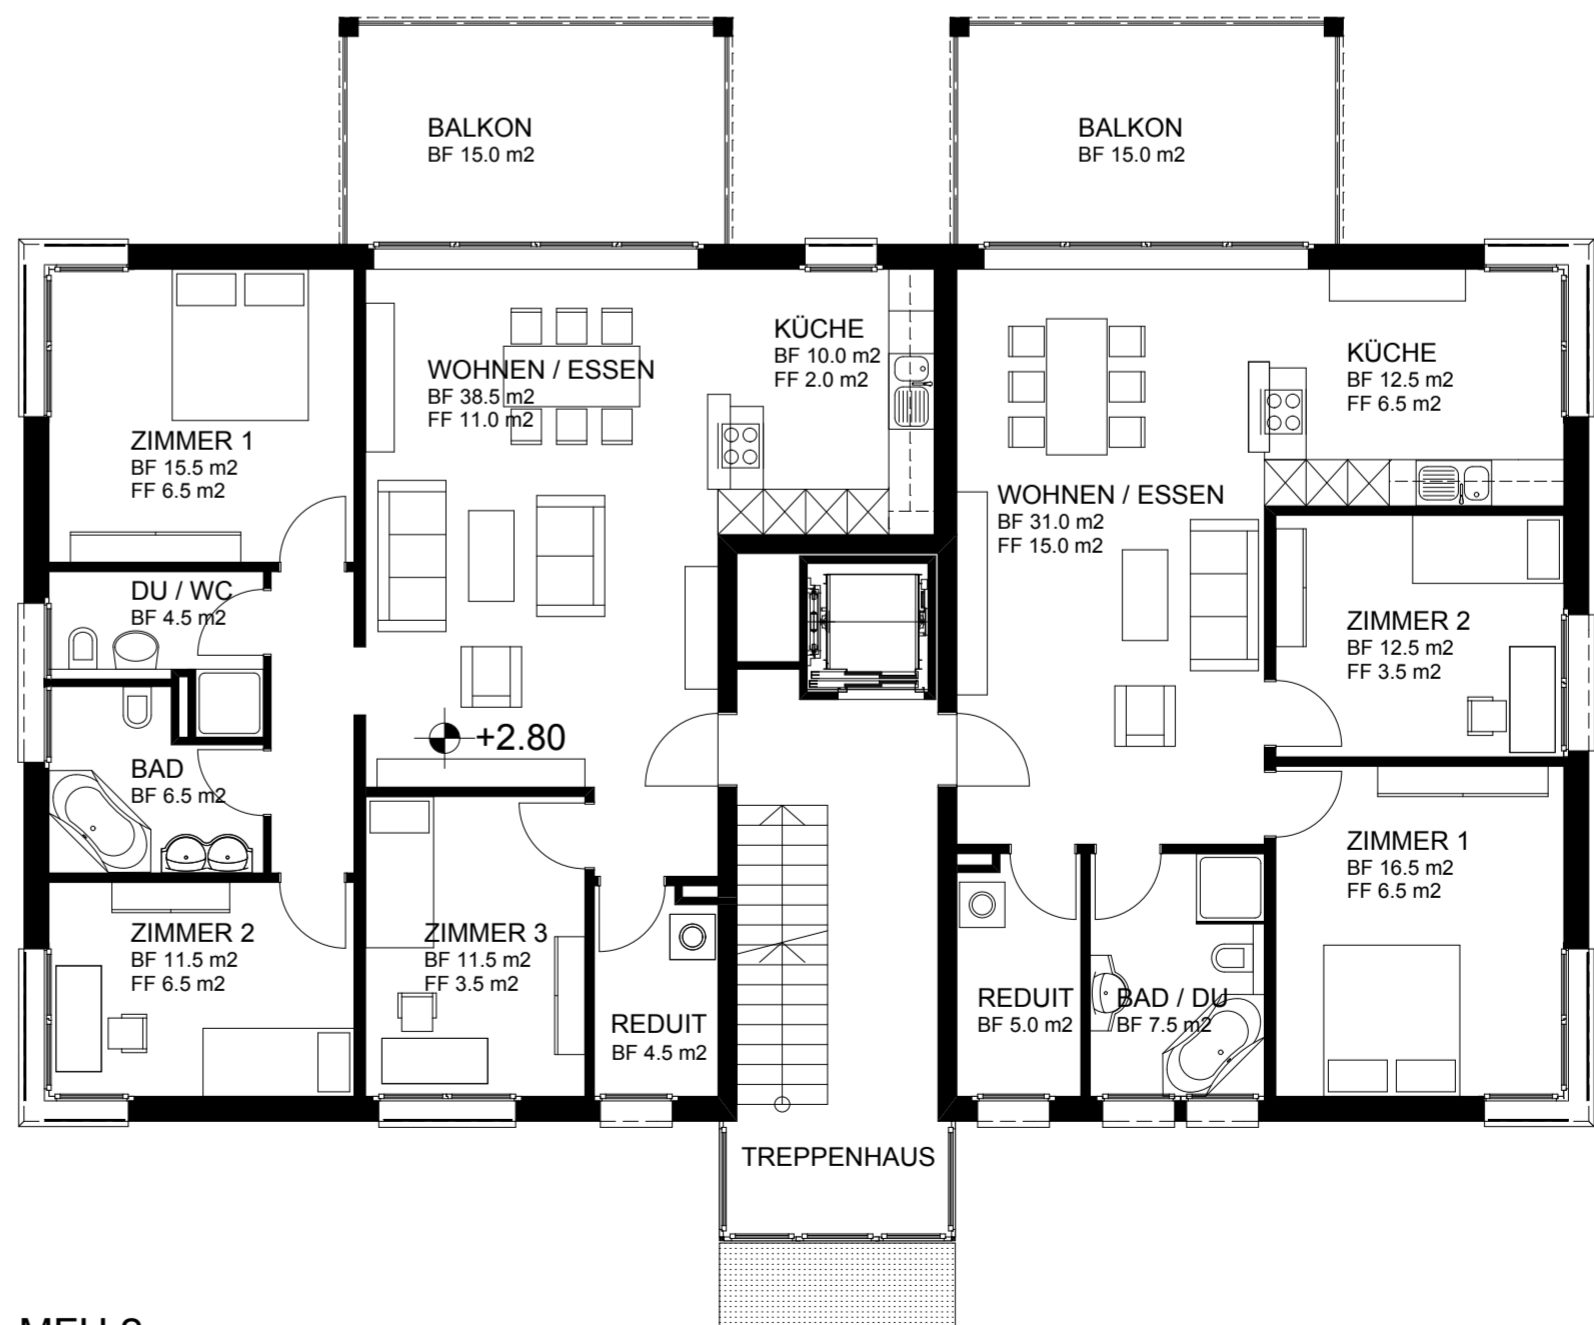

MFH 2