



ARCHITEKTUR &
BAUMANAGEMENT
LOORSTRASSE 6
CH-5242 LUPFIG

TEL 056 444 95 15
FAX 056 444 95 14
NATEL 079 432 61 61
MAIL r.stoop@stoopag.ch

BAUHERR:
BREHM AG +
STOOP AG
LOORSTRASSE 6
5242 LUPFIG

SCHNITTE

1:100


PLANINFOS:
DAT.: 27.04.2017
GEZ.: PST / DB
FORM.: 42 x 60 cm - A2

REV.:


OBJEKT:
NEUBAU MFH + EFH
PARZ. 509
BODENACKERSTR. 1
5116 SCHINZNACH-BAD

2049

06

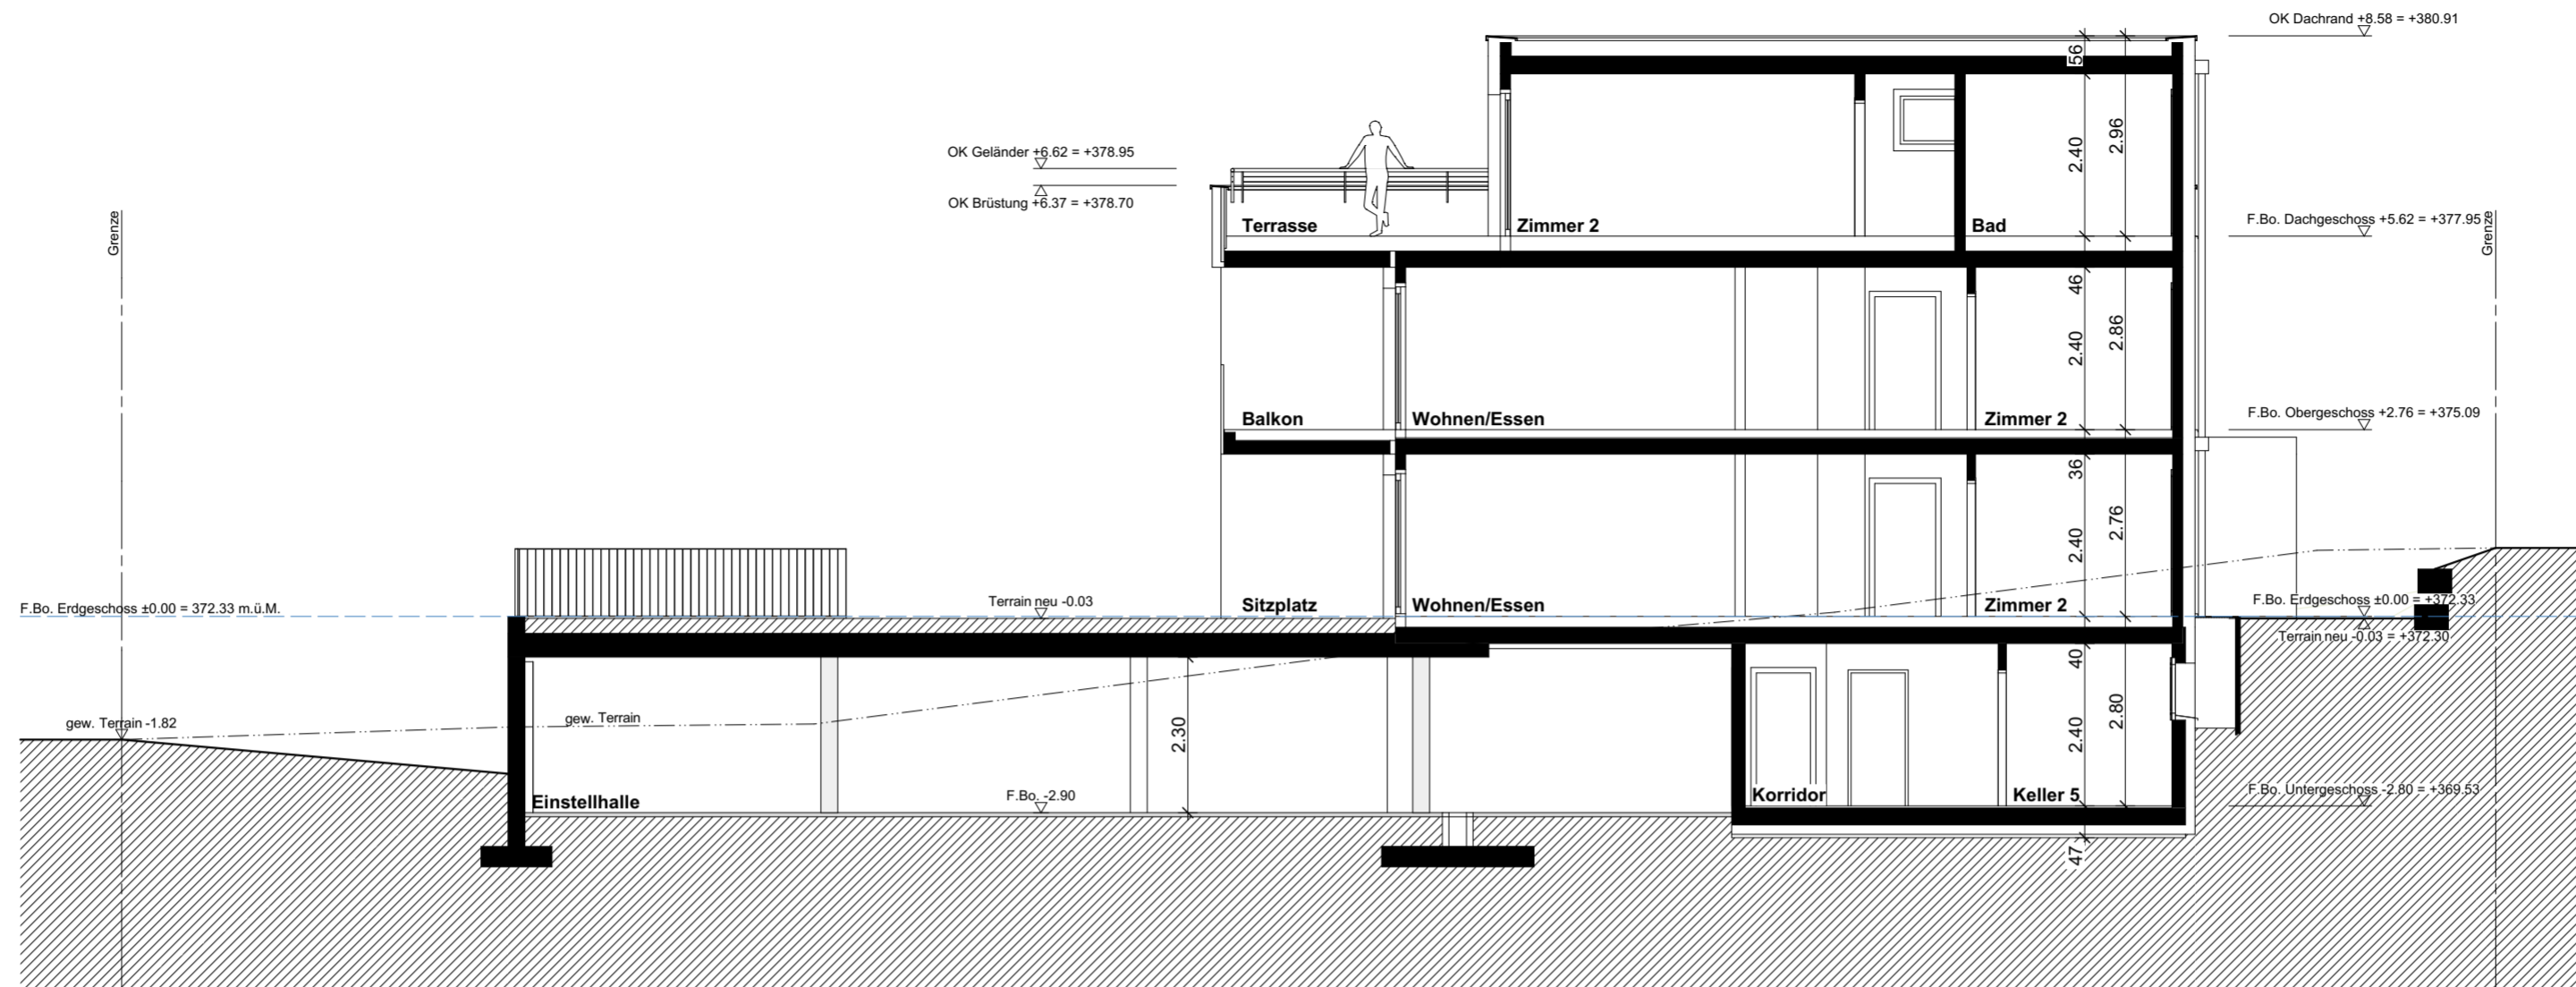

Schnitt A-A 1:100

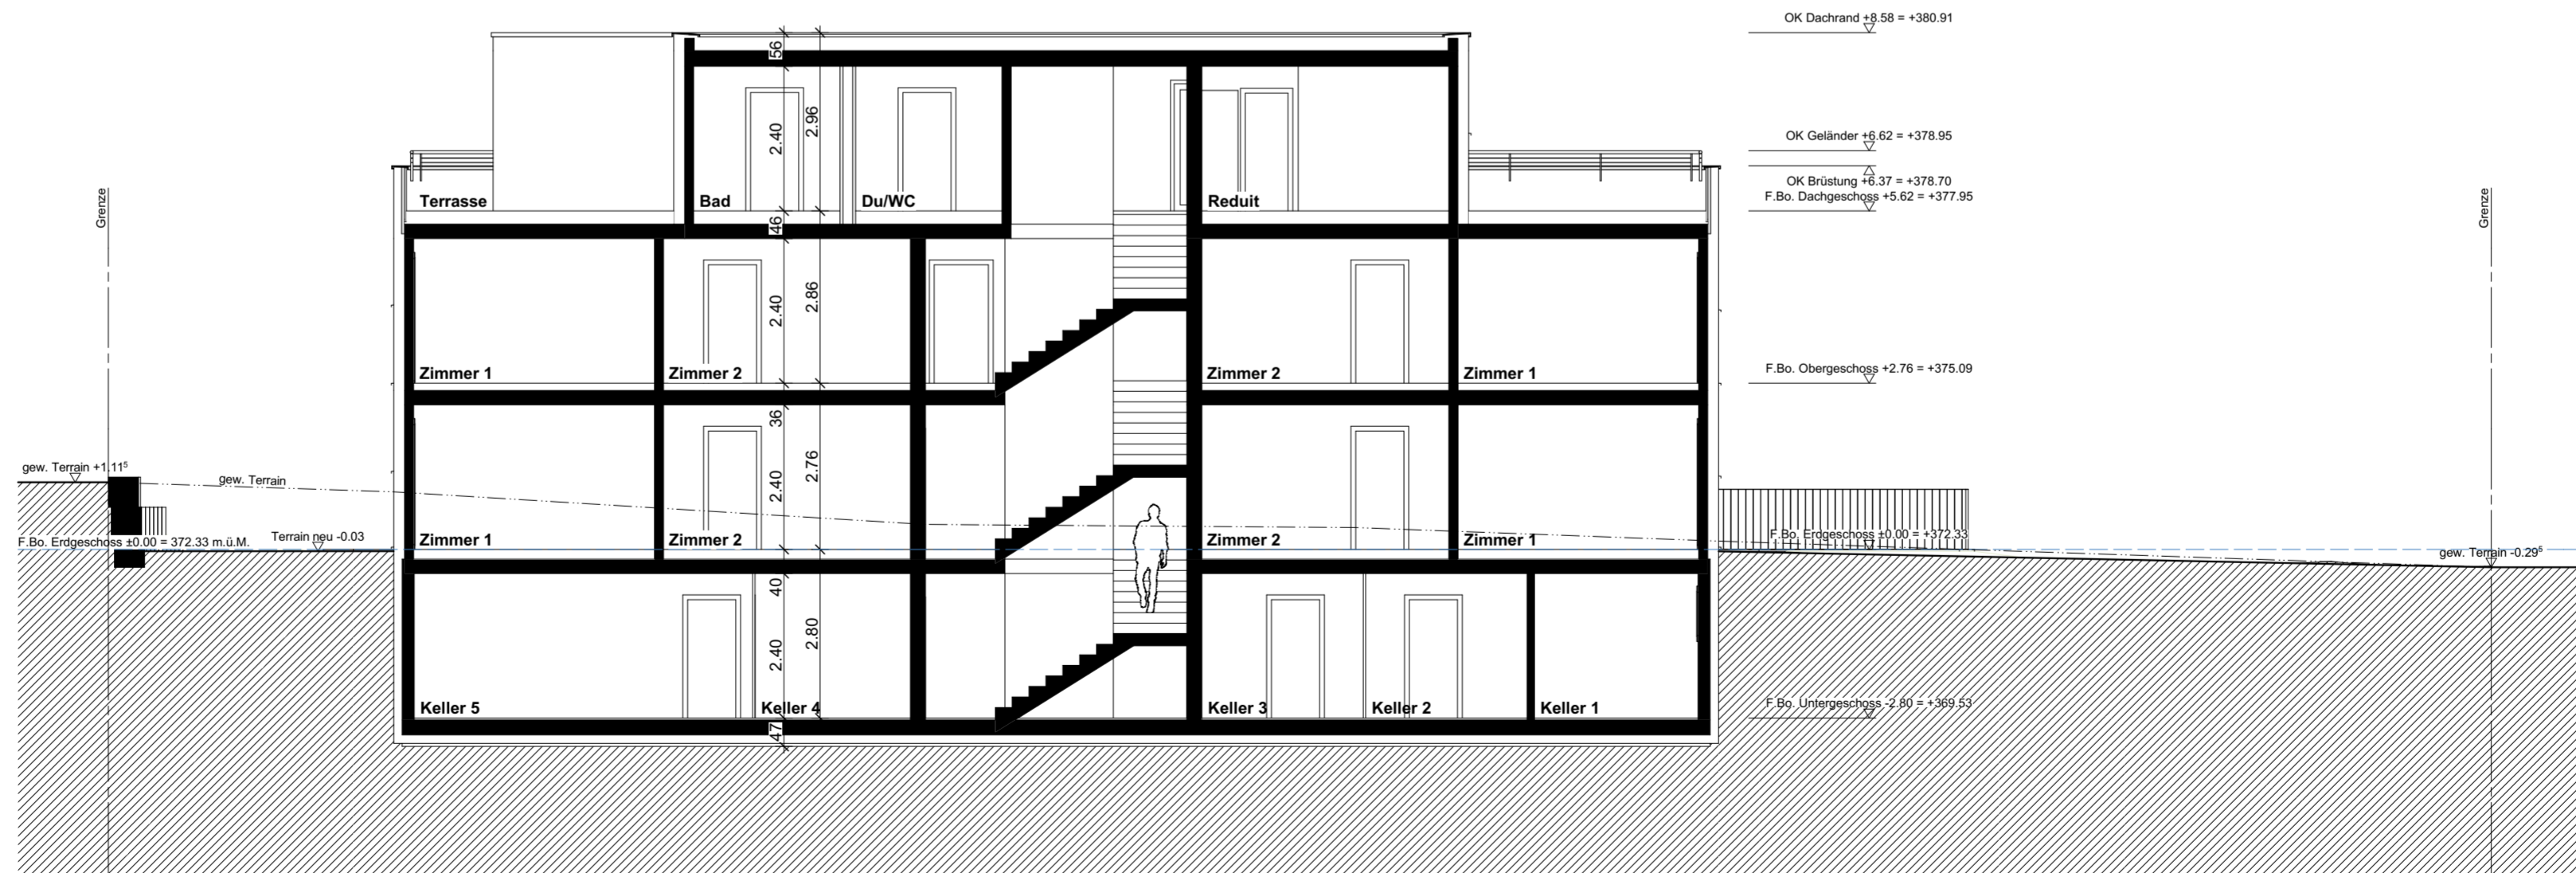

Schnitt B-B 1:100