



ARCHITEKTUR & BAUMANAGEMENT
 FINSTERGASSE 33
 CH-5246 SCHERZ
 TEL 056 444 95 15
 FAX 056 444 95 14
 NATEL 079 432 61 61
 MAIL r.stoop@stoopag.ch



BAUHERR:
 BAUKONSORTIUM
 "AERMELGASS"
 PER ADR. STOOP AG
 5246 SCHERZ

OBERGESSCHOSS
 1:100

PLANINFOS:
 DAT.: 20.05.2015
 GEZ.: PST
 FORM.: A2; 42 x 60 cm
 REV.:

OBJEKT:
 MFH BURGWEG 14
 "STÖCKLI" BURGWEG 16
 PARZ. 588+589
 5246 SCHERZ

1132
 5

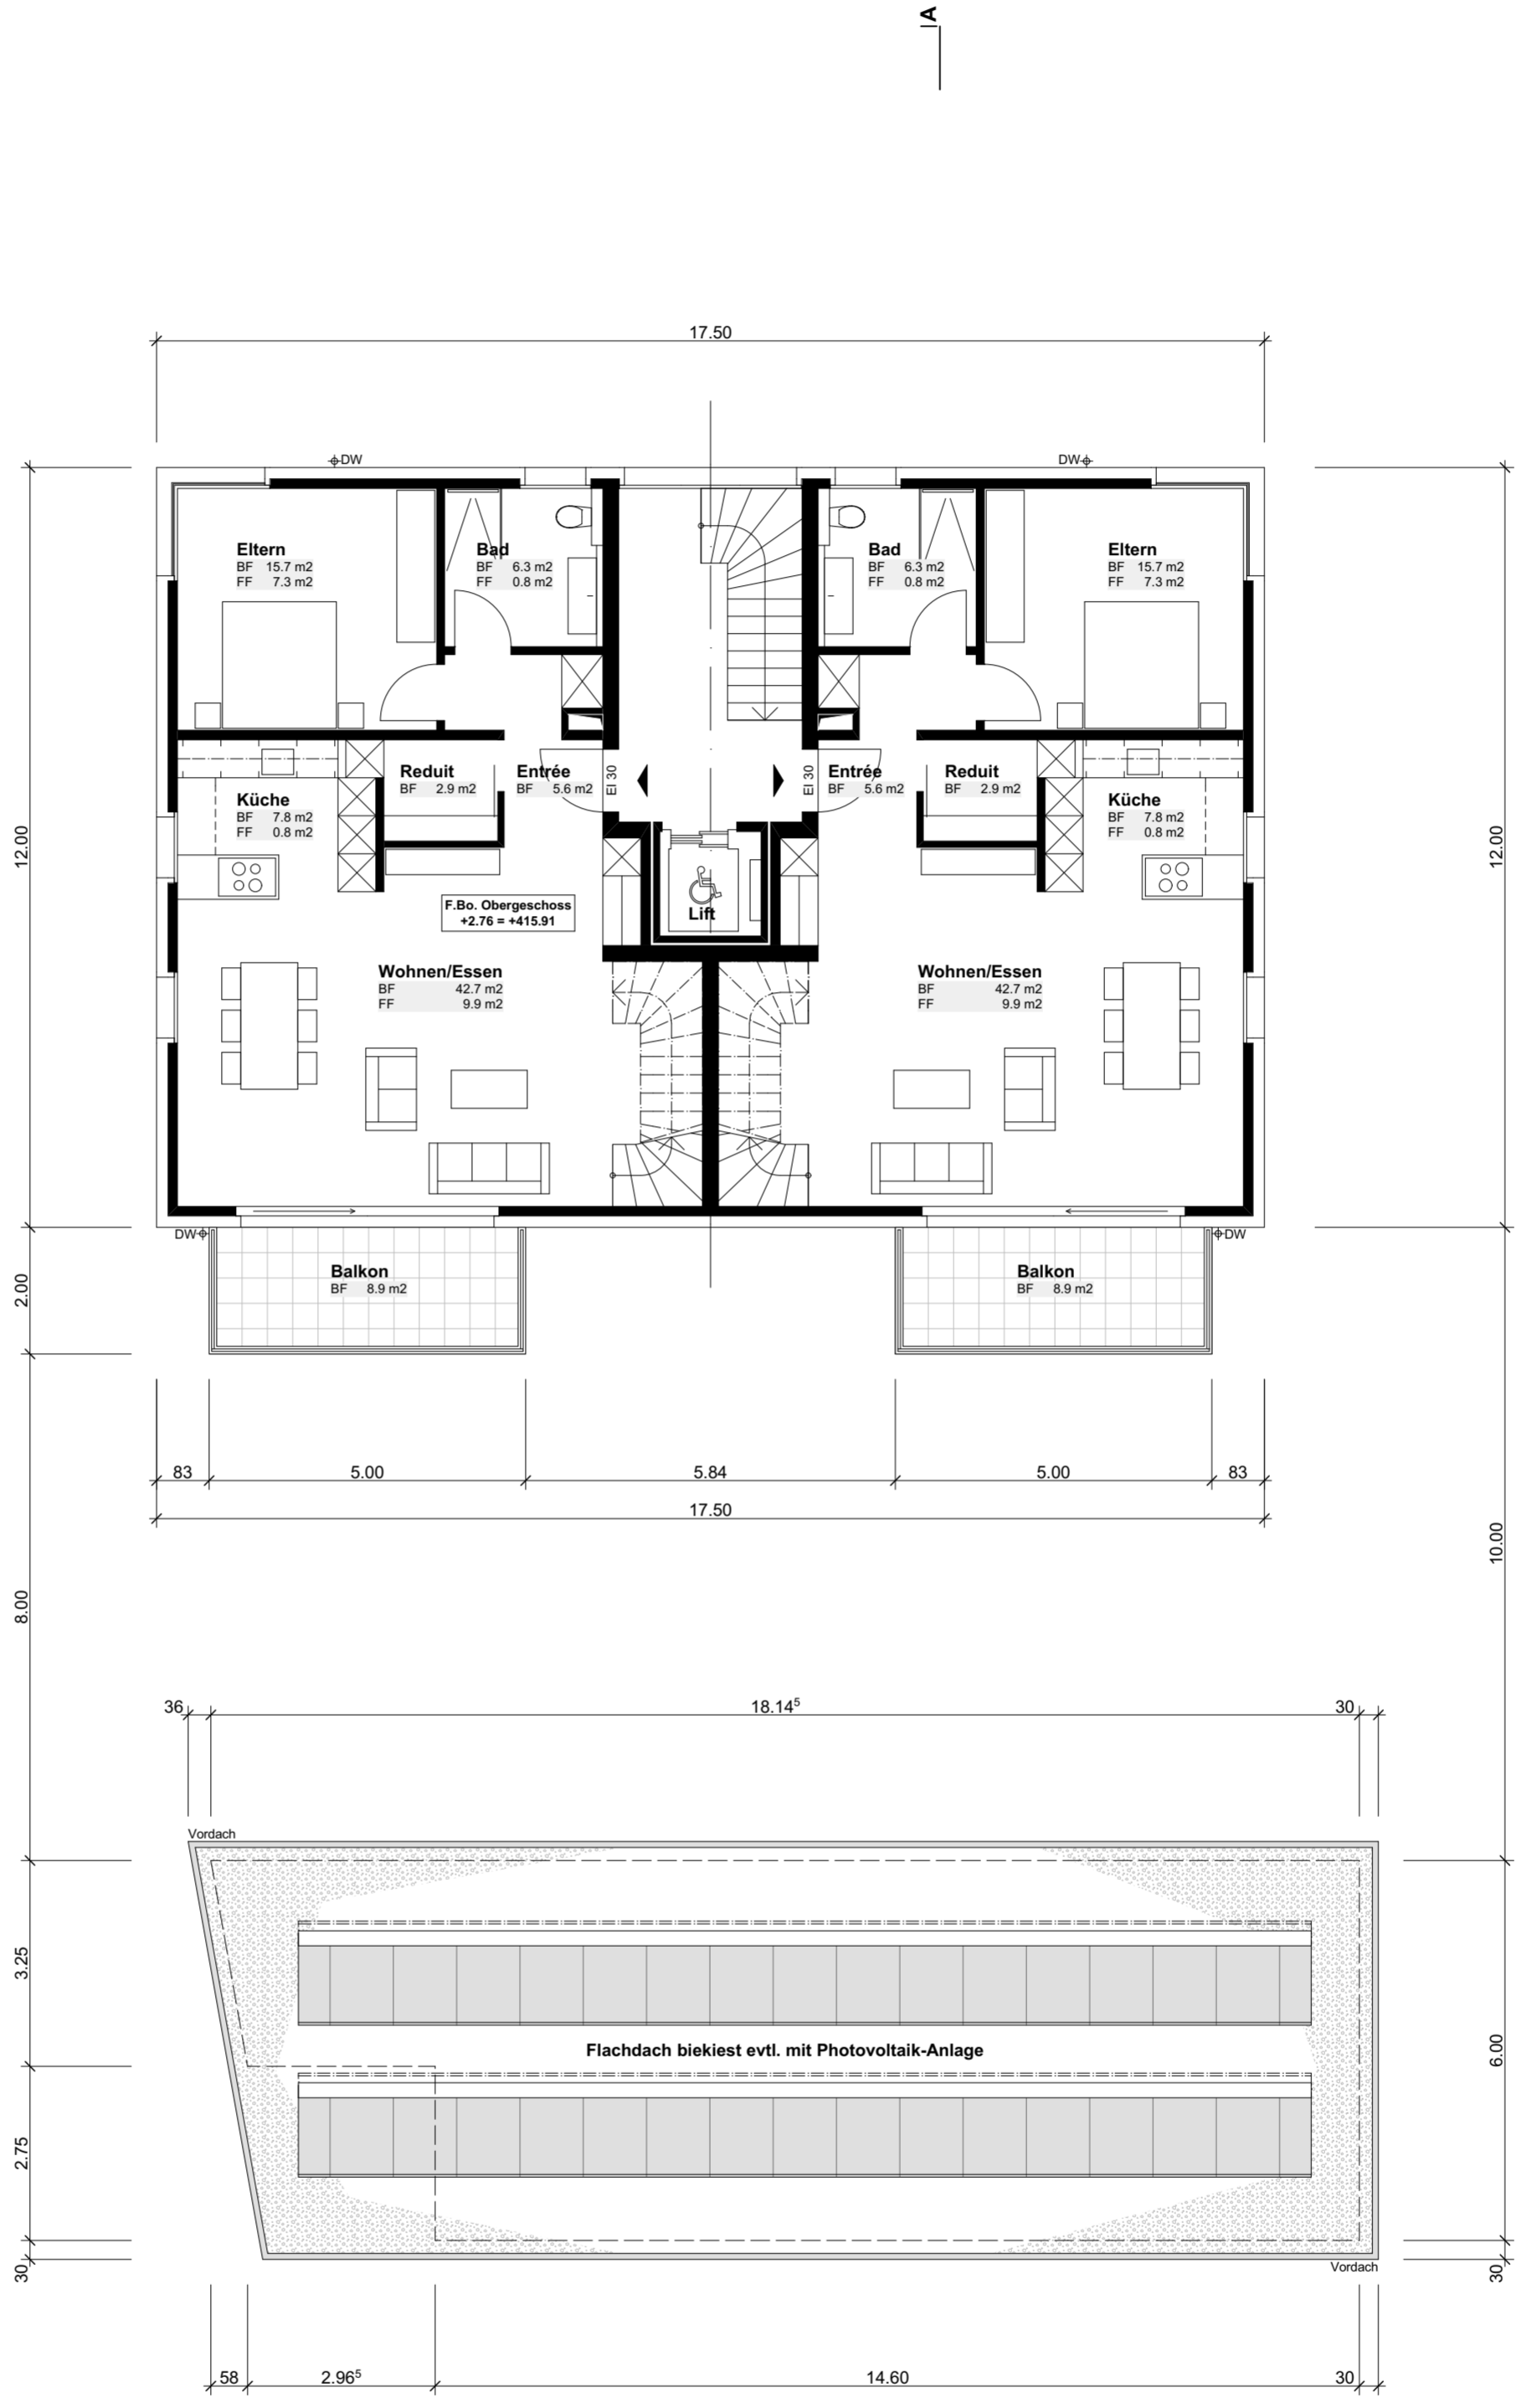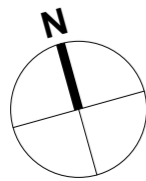

IA

AI