STOOP
AKTIENGESELLSCHAFT

ARCHITEKTUR &
BAUMANAGEMENT
FINSTERGASSE 33
CH-5246 SCHERZ
TEL 056 444 95 15
FAX 056 444 95 14
NATEL 079 432 61 61

BAUHERR:
STOOP AG
FINSTERGASSE 33

5246 SCHERZ

QUERSCHNITT EINFAMILIENHAUS

1:100

DAT.: 06.12.2006
GEZ.: gg
FORM.: A3
REV.:

OBJEKT:
ÜBERBAUUNG
"SEGLINGEN"

8193 EGLISAU

07-HB-2032
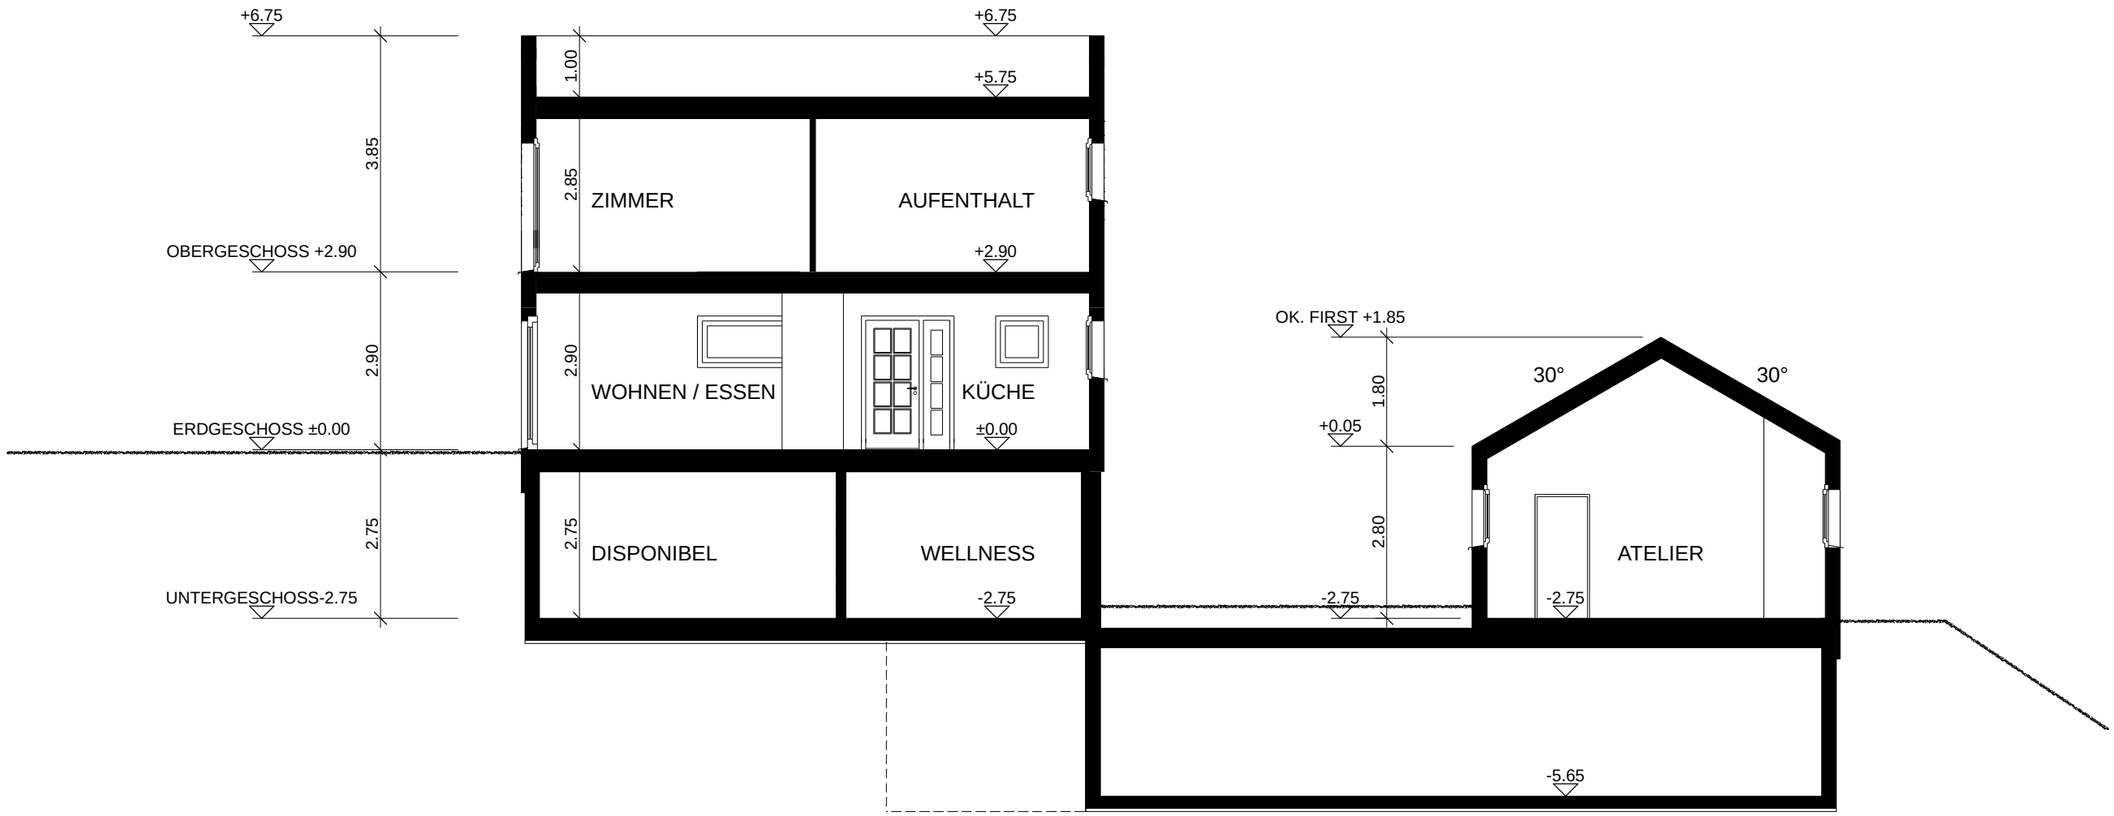
6