



ARCHITEKTUR & BAUMANAGEMENT
FINSTERGASSE 33
CH-5246 SCHERZ
TEL 056 444 95 15
FAX 056 444 95 14
NATEL 079 432 61 61

BAUHERR:
BAUKONSORTIUM
"AERMELGASS"
PER. ADR. STOOP AG
5246 SCHERZ

UNTERGESCHOSS
1:200

DAT.: 12.01.2010
GEZ.: gg
FORM.: A2
REV.: 13.02.2010
REV.: 09.04.2010


OBJEKT:
2 MEHRFAMILIEN-
HÄUSER MIT
EINSTELLHALLE
PARZ. 167, LUPFIG

2036
2

DER BAUHERR:

DER GRUNDEIGENTÜMER:

DER PLANVERFASSER:

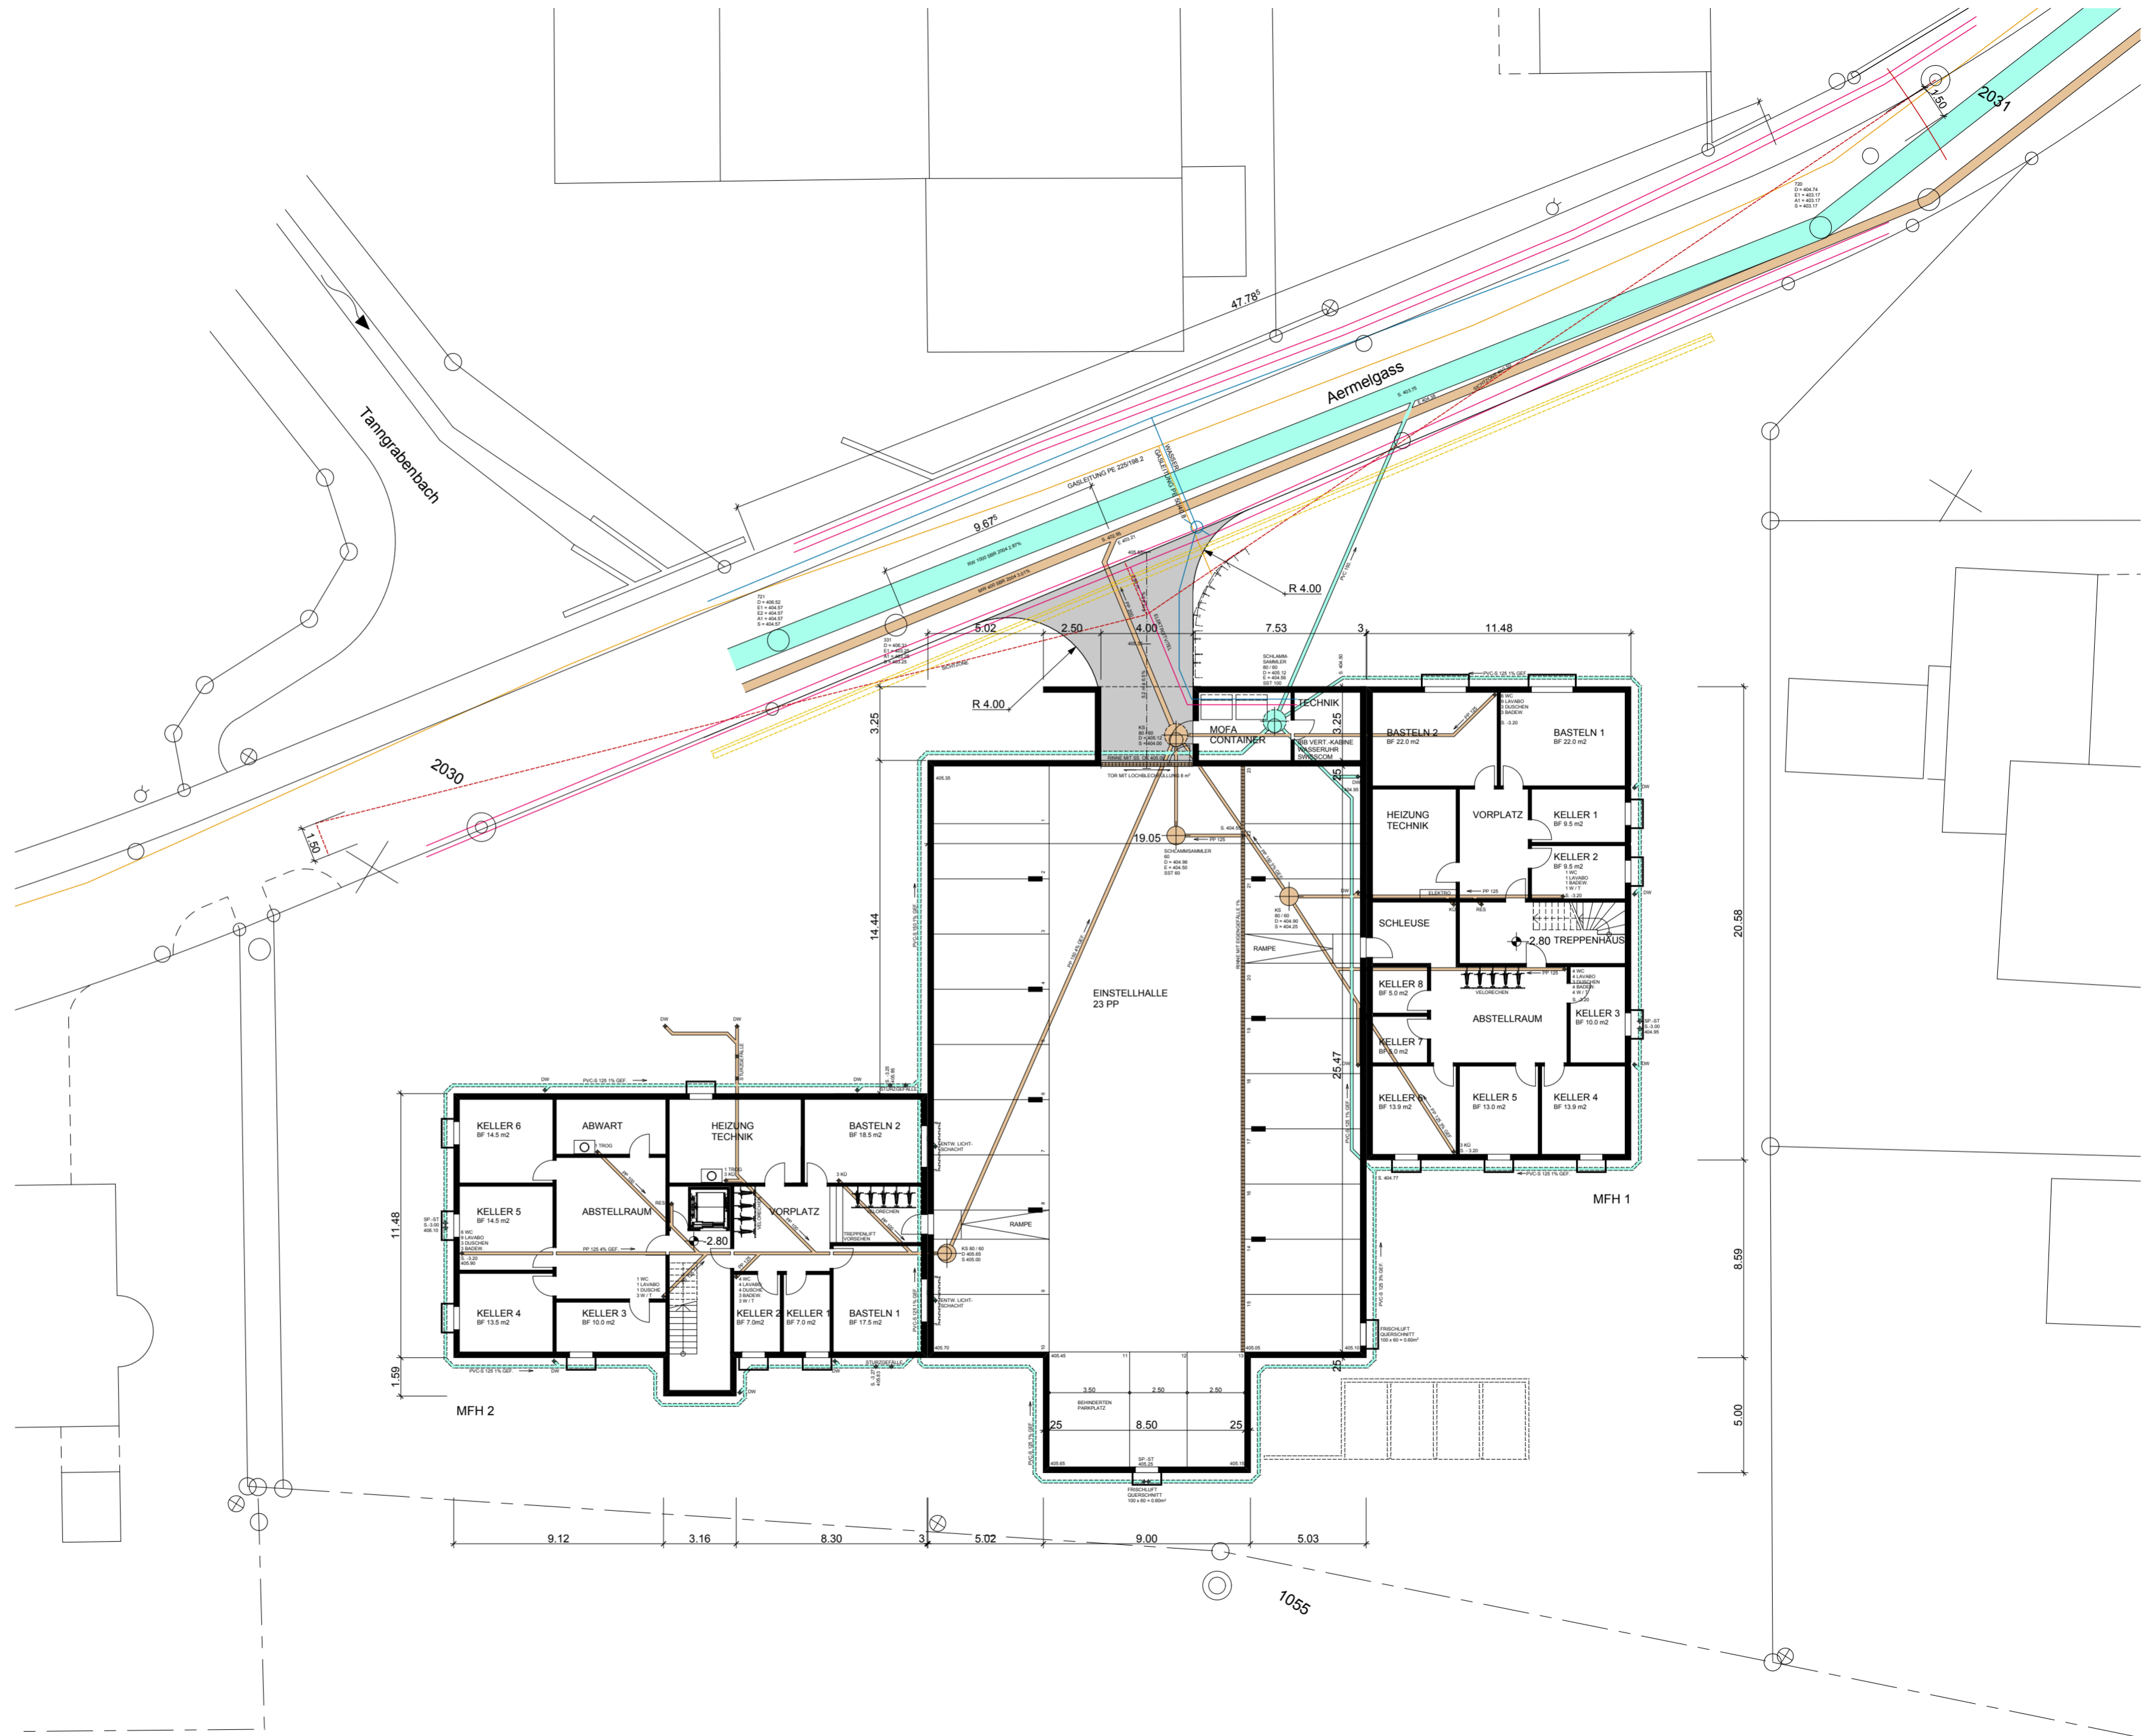

DER BAUHERR:

DER GRUNDEIGENTÜMER:

DER PLANVERFASSER: