

STOOP
AKTIENGESELLSCHAFT

ARCHITEKTUR &
BAUMANAGEMENT
FINSTERGASSE 33
CH-5246 SCHERZ
TEL 056 444 95 15
FAX 056 444 95 14
NATEL 079 432 61 61

BAUHERRSCHAFT
ROSMARIE VOGT +
ROLAND STOOP
SCHÜBELBACHSTR.14
8193 EGLISAU

ERDGESCHOSS

BAUEINGABE 1:100

easyCAD
DAT.: 28.05.2015
FORM.: 73x42
GEZ.: ec
REV.:

OBJEKT:
MEHRFAMILIENHAUS
MELCHERWEG
PARZ. NR. 74
5242 LUPFIG

roro 2050


04

ORT/DATUM: _____

DER ARCHITEKT: _____

DER BAUHERR: _____

DER GRUNDEIGENTÜMER: _____

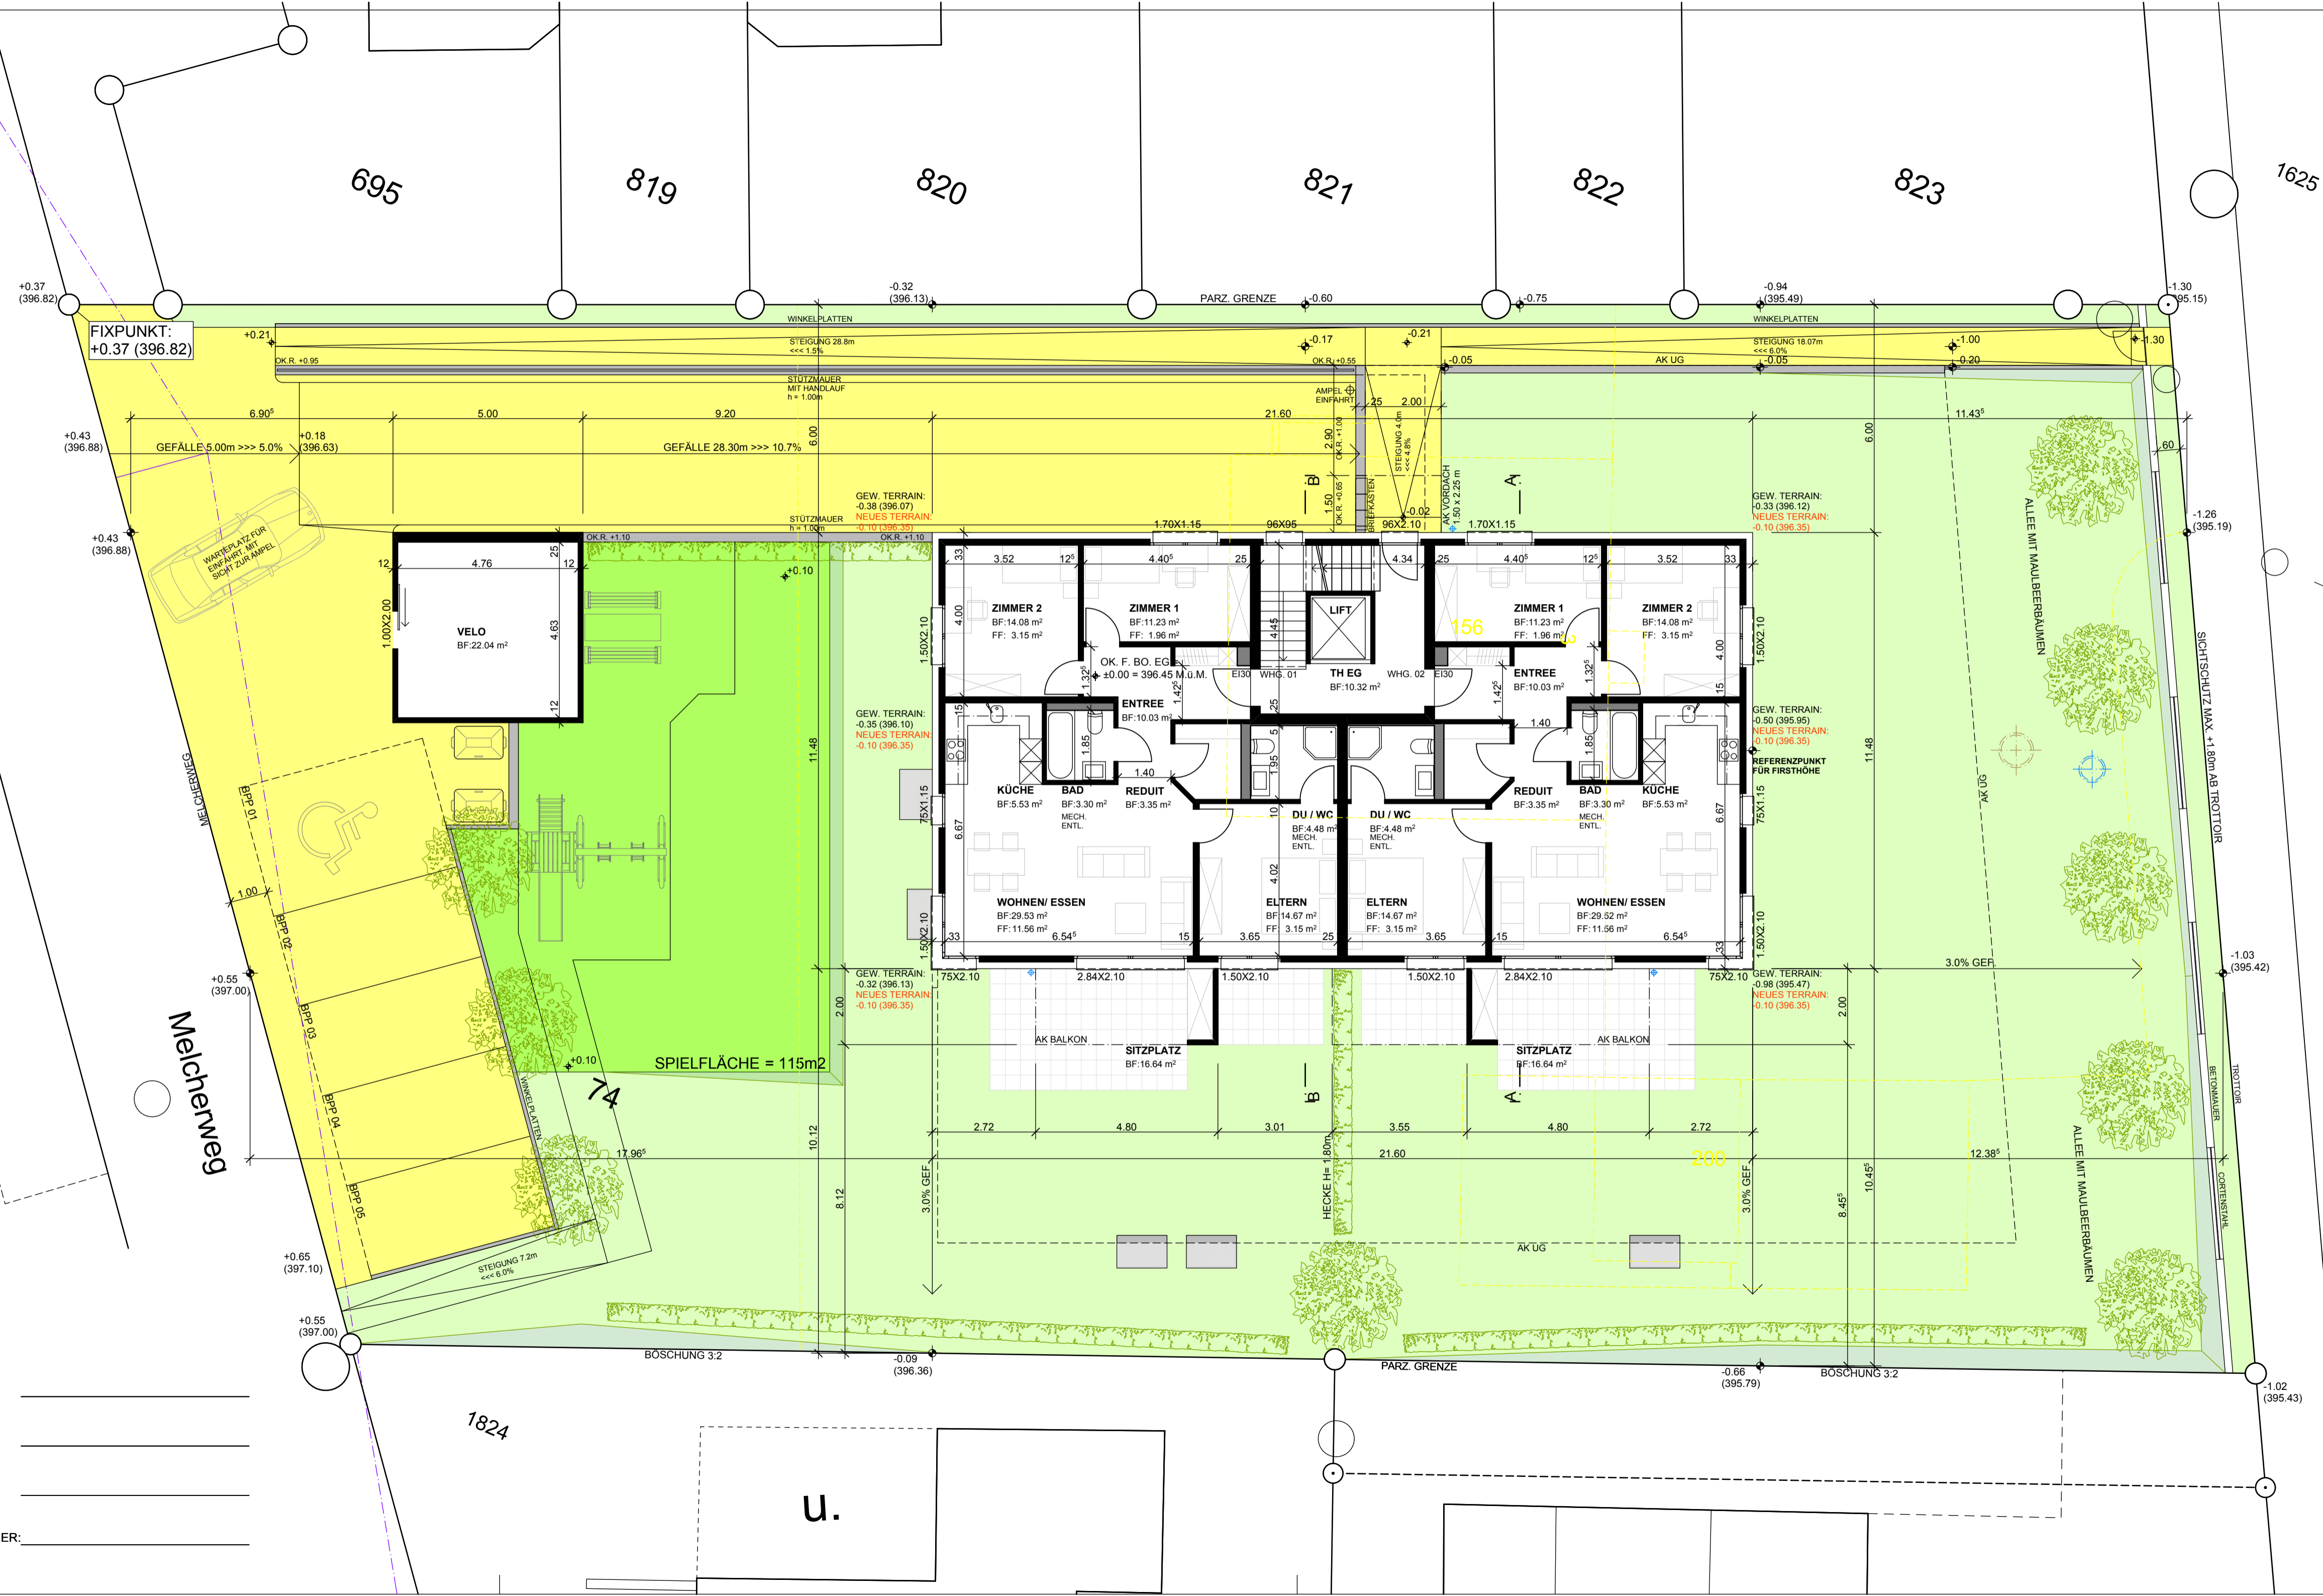

Loorstrasse